

dossiernr.	17M0590A_L4_RNK
datum	31 mei 2021
contactpersoon	H.V.
getekend door	N.R.
aantal plans	1
plan nummer	1
schaal	1/250

**G** met uitgemeten expertise  
**GEOMEX**® studiebureau  
 opmetingen • schattingen • plaatsbeschrijvingen • EPC-EPB • verkavelingen • infrastructuur • stedenbouw

PROVINCIE  
WEST-VLAANDEREN

Gemeente **KORTRIJK**  
 Deelgemeente **Heule**  
 Magerstraat  
 Kadaster **8e Afdeling - Sectie B**  
 Perceel nr. 344F

**PLAN VAN AFBAKENING**  
 referentienummer: 34016-11018


Inhoud:  
 - detailplan  
 - kadastrale situatie  
 - liggingsplan

datum	opmerkingen / wijzigingen

Kadastrale situatie  
 (kadastrale toestand dd. 31/05/2021)




schaal 1 / 1.000

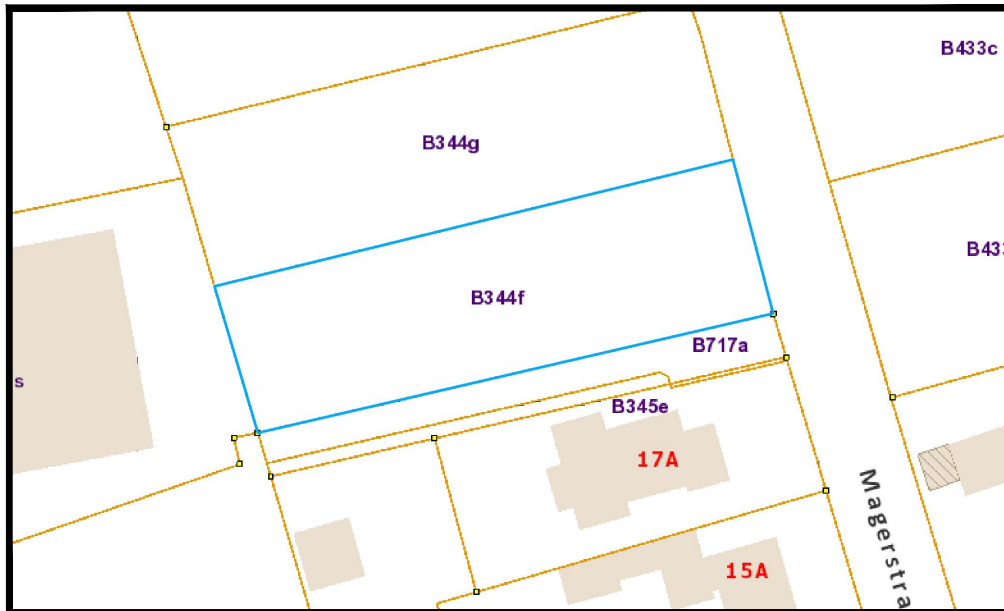

DETAILPLAN



Schaal: 1/250

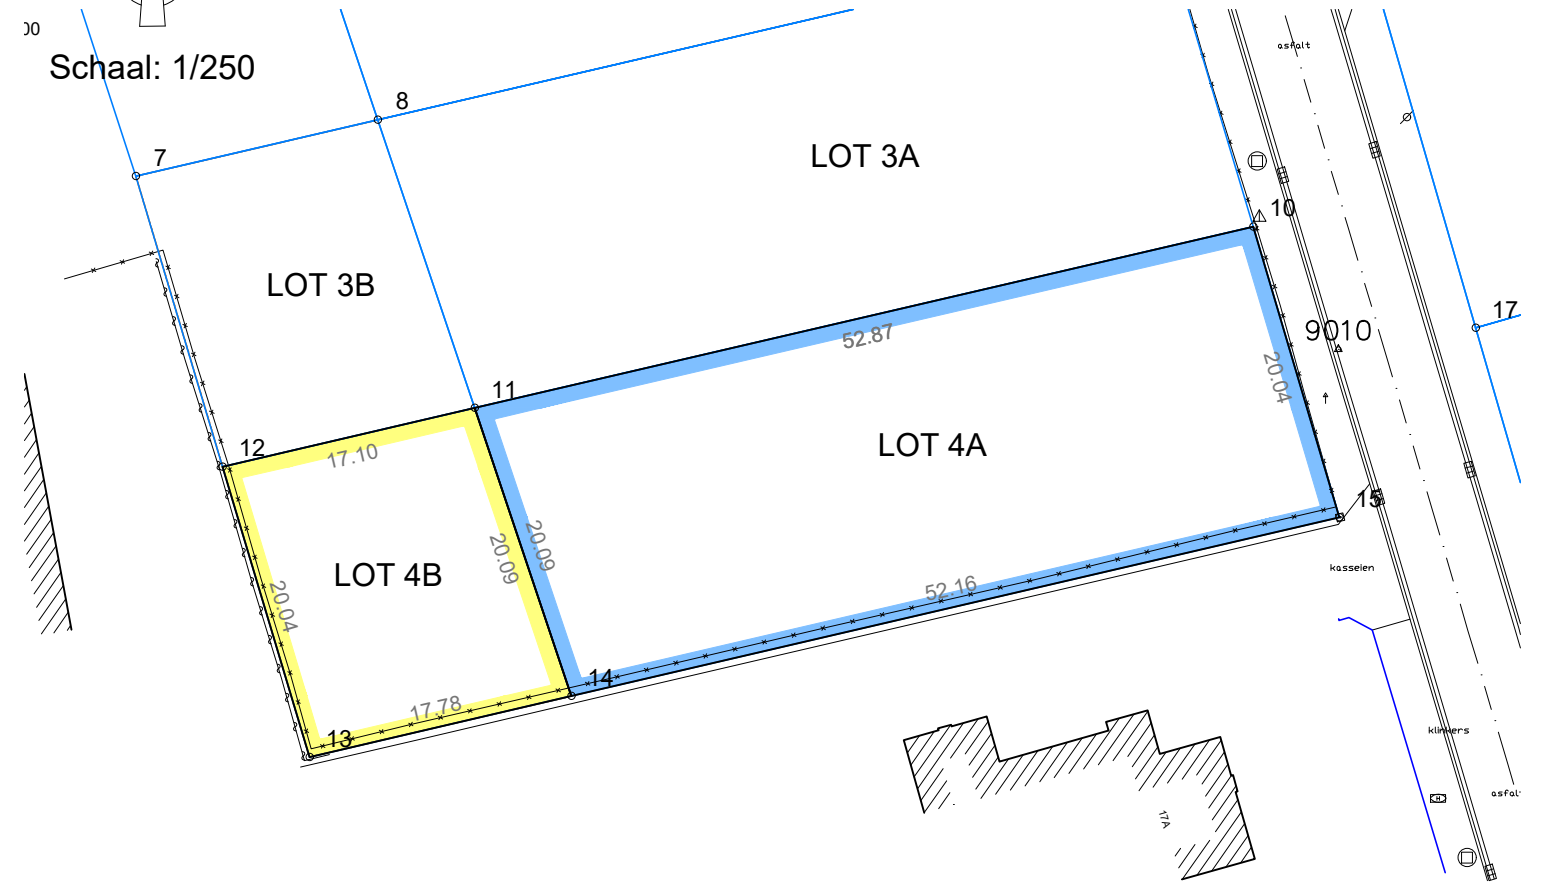

LOTNR.	OPP. (m²)	KADASTRALE GEGEVENS
LOT 4A	1.050	deel van nr. B/344F
LOT 4B	349	deel van nr. B/344F

LEGENDE

	elektriciteitspaal		afsluiting maasdraad
	openbare verlichting		afsluiting divers
	TV-paddestoel		afsluiting betonplaten
	deksel water		afsluiting prikkeldraad
	deksel gas		tuin-/kopmuur
	deksel elektriciteit		haag
	deksel divers		as gracht
	waterslikker midden		bestaande bebouwing
	hydrant		standplaats station
	riooldeksel		
	eigendomspaal		

Beschrijving hoekpunten

punt	beschrijving
alle	niet gematerialiseerd

Beschrijving grenzen

grens	beschrijving
alle	niet gematerialiseerd

Coördinatentabel

Nr.	X	Y
10	70325.639	172740.419
11	70274.150	172728.435
12	70257.492	172724.558
13	70263.230	172705.359
14	70280.542	172709.389
15	70331.346	172721.214

Opmerking:  
 -De X- en Y-coördinaten zijn genomen in Lambert 72-coördinaten (FLEPOS).  
 -De Z-coördinaten zijn in TAW genomen (FLEPOS).

© De Algemene Administratie van de Patrimoniumdocumentatie is enige eigenaar van de kadastrale gegevens 31/05/2021 die op dit document voorkomen'

François BROUWERS  
 LAN040235  
 bestuurder, beëdigd landmeter-expert

Hans VANROOSE  
 LAN040234  
 bestuurder, beëdigd landmeter-expert

bureau & correspondentie : Kapelleriestraat 3 - 8840 Staden  
 Tel.: 051 702 575

bureau : Ontmijnerslaan 46 - 8200 Brugge  
 Tel.: 050 393 161

maatschappelijke zetel : Kapelleriestraat 3 - 8840 Staden  
 Tel.: 051 702 575

H.R. Veurne : 35 455 - H.R. Ieper : 35 771  
 B.T.W. : BE 454 140 439  
 e-mail : info@geomex.be