VERBOUWEN VAN EEN WONING

Deken Camerlyncklaan 19, 8500 KORTRIJK
Kadastraal gekend: 4e Afd. Sectie C nr. 266 B14

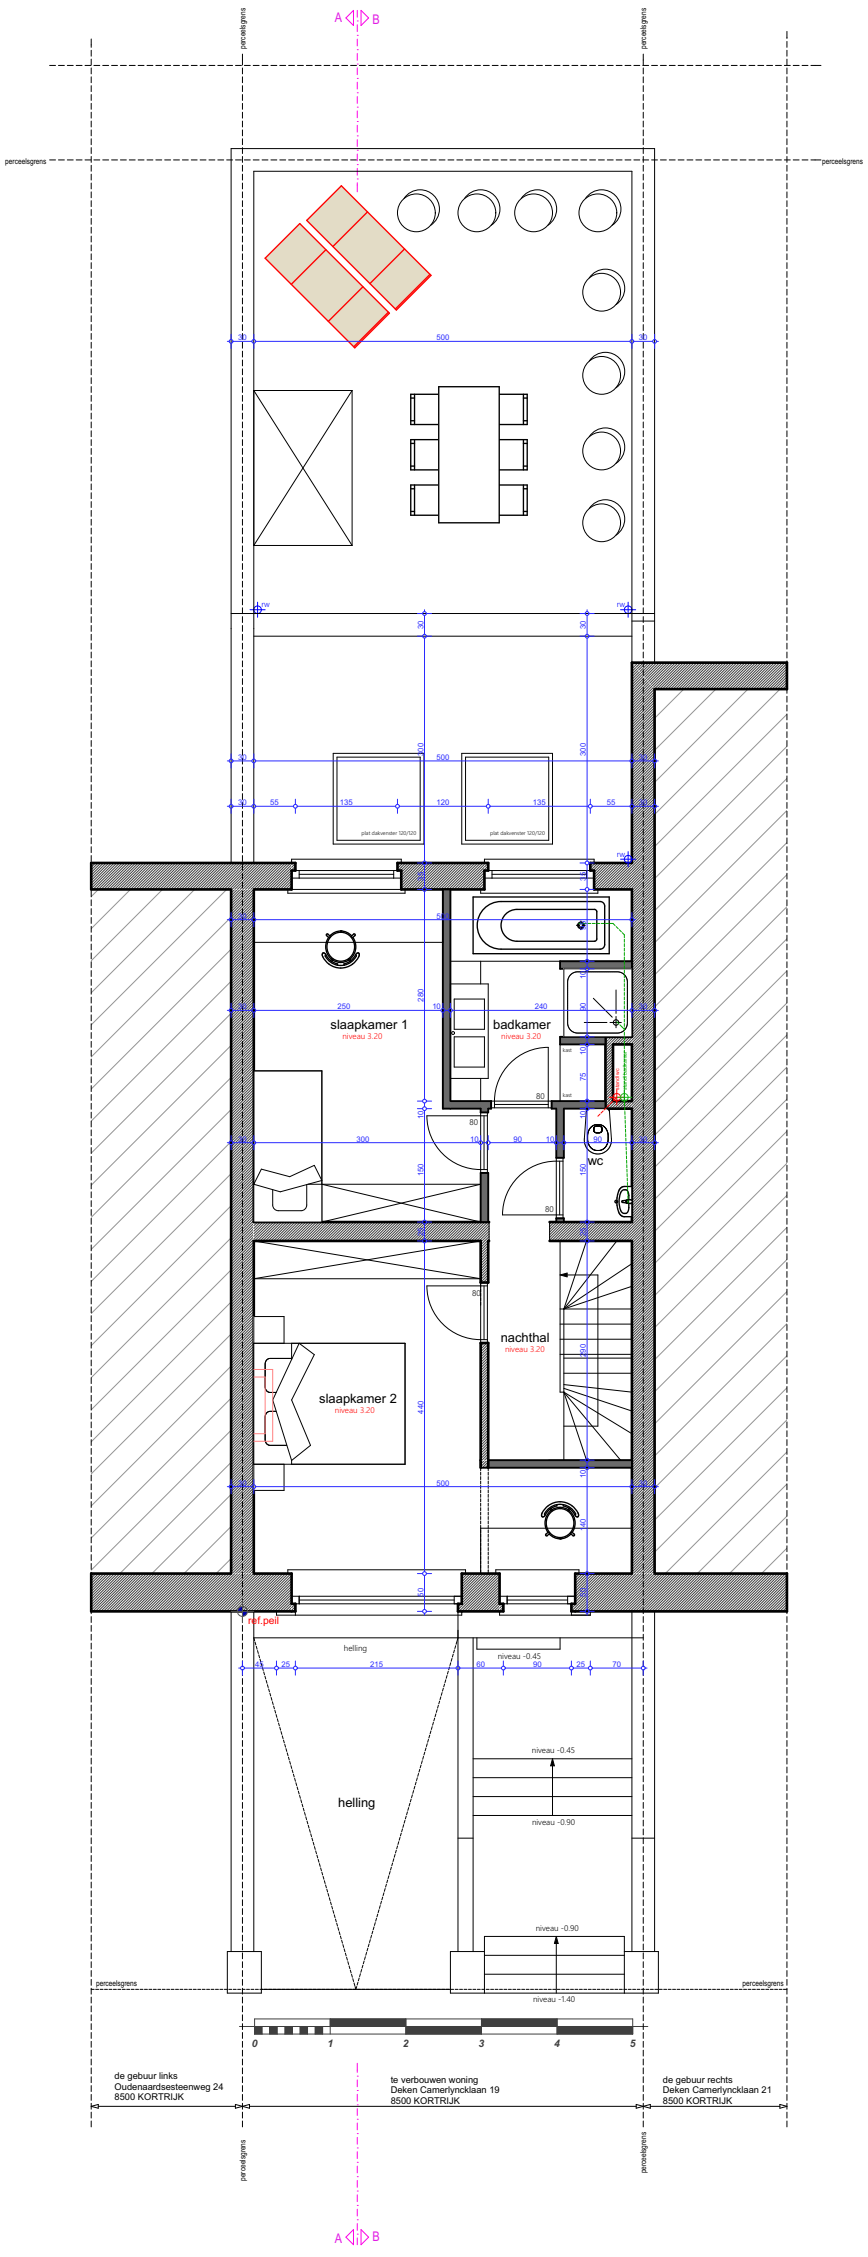

-- 1e VERDIEPING nieuw -- schaal 1/100 -- A3 -- afmetingen in cm

Dhr. en mevr. Vijncke - De Mûelenaere
Lijsterlaan 9
8500 KORTRIJK
Tel.: 0471 82 12 08
E-mail: orinn@telenet.be

ACXENT ARCHITECTENBUREAU
Walle 218, 8500 KORTRIJK 0475 63 09 39 info@acxent.be