



**VERSCHUERE  
ARCHITECTEN**

gentse heerweg 16  
8790 waregem  
T 056 29 52 79  
F 056 29 52 81

info@verschuerearchitecten.be  
BE 0501.520.286

BNP BE 93 0016 8485 7967

[www.verschuerearchitecten.be](http://www.verschuerearchitecten.be)

verschuerearchitecten Comm.V.

Burgerlijke vennootschap onder de vorm van  
een gewone commanditaire vennootschap

© verschuerearchitecten - plannen blijven steeds eigendom van verschuerearchitecten  
en mogen uitsluitend na goedkeuring van verschuerearchitecten worden gekopieerd

ligging : Sint-Denijsstraat 25  
werf : 8500 Kortrijk

kad. sie. : 4<sup>e</sup> afd. sectie C nr. 243n6

bouwheer : In Vita bvba


adres : Heidestraat 29  
9250 Waasmunster

tel. : 0474 73 51 11

**WEST-VLAANDEREN  
kortrijk**

**VOORONTWERPDOSSIER**

voor het INRICHTEN van een bestaande  
ééngesinswoning in gesloten bebouwing

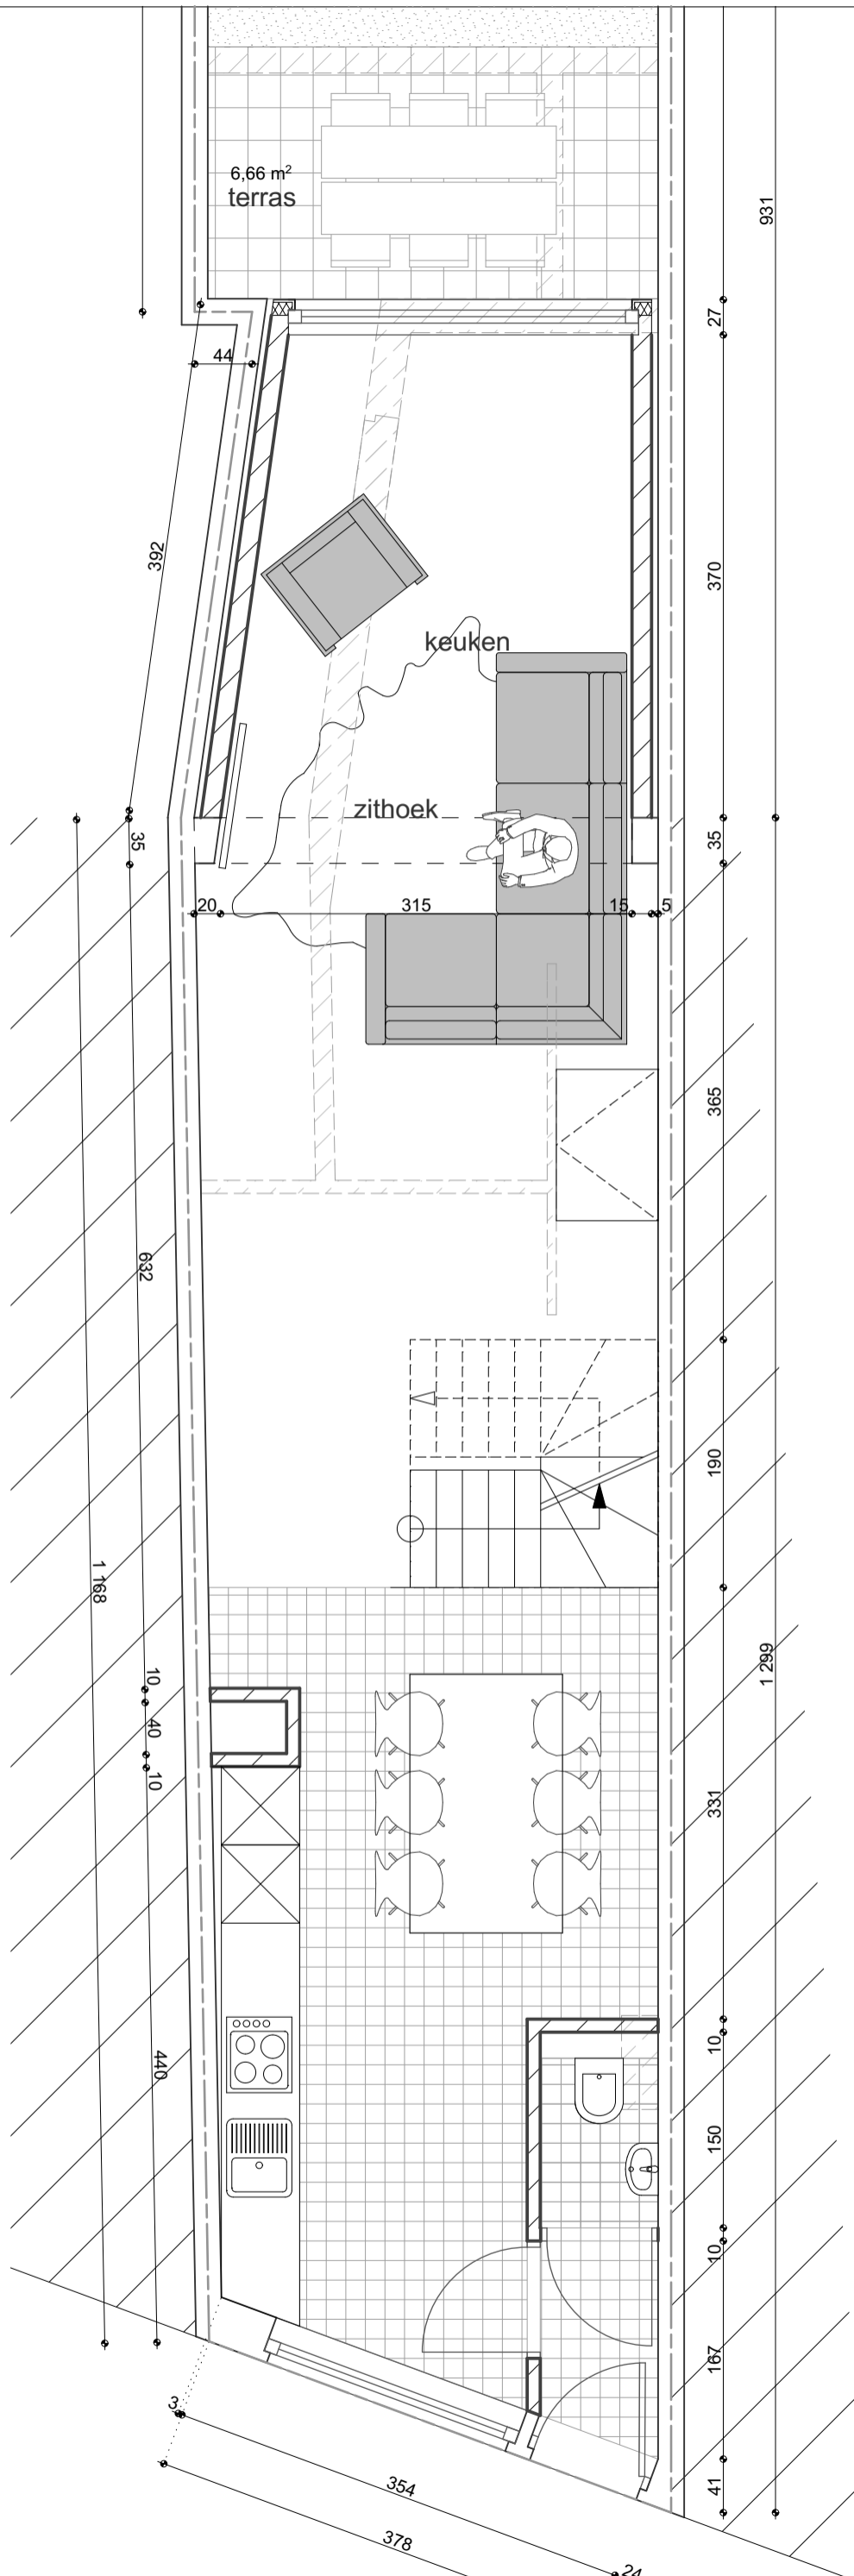

**201687**

**VO**

datum 10/10/2016

plannr.

schaal

**GRONDPLAN**  
nieuwe situatie