



VERSCHUERE ARCHITECTEN

gentse heerweg 16
8790 waregem
T 056 29 52 79
F 056 29 52 81
info@verschuerearchitecten.be
BE 0501.520.286
BNP BE 93 0016 8485 7967
www.verschuerearchitecten.be

verschuerearchitecten Comm.V.

Burgerlijke vennootschap onder de vorm van
een gewone commanditaire vennootschap

© verschuerearchitecten - plannen blijven steeds eigendom van verschuerearchitecten
en mogen uitsluitend na goedkeuring van verschuerearchitecten worden gekopieerd

ligging : Sint-Denijsstraat 25
werf : 8500 Kortrijk

kad. sie. : 4^e afd. sectie C nr. 243n6

bouwheer : In Vita bvba


adres : Heidestraat 29
9250 Waasmunster

tel. : 0474 73 51 11

WEST-VLAANDEREN kortrijk

VOORONTWERPDOSSIER

voor het INRICHTEN van een bestaande
ééngesinswoning in gesloten bebouwing

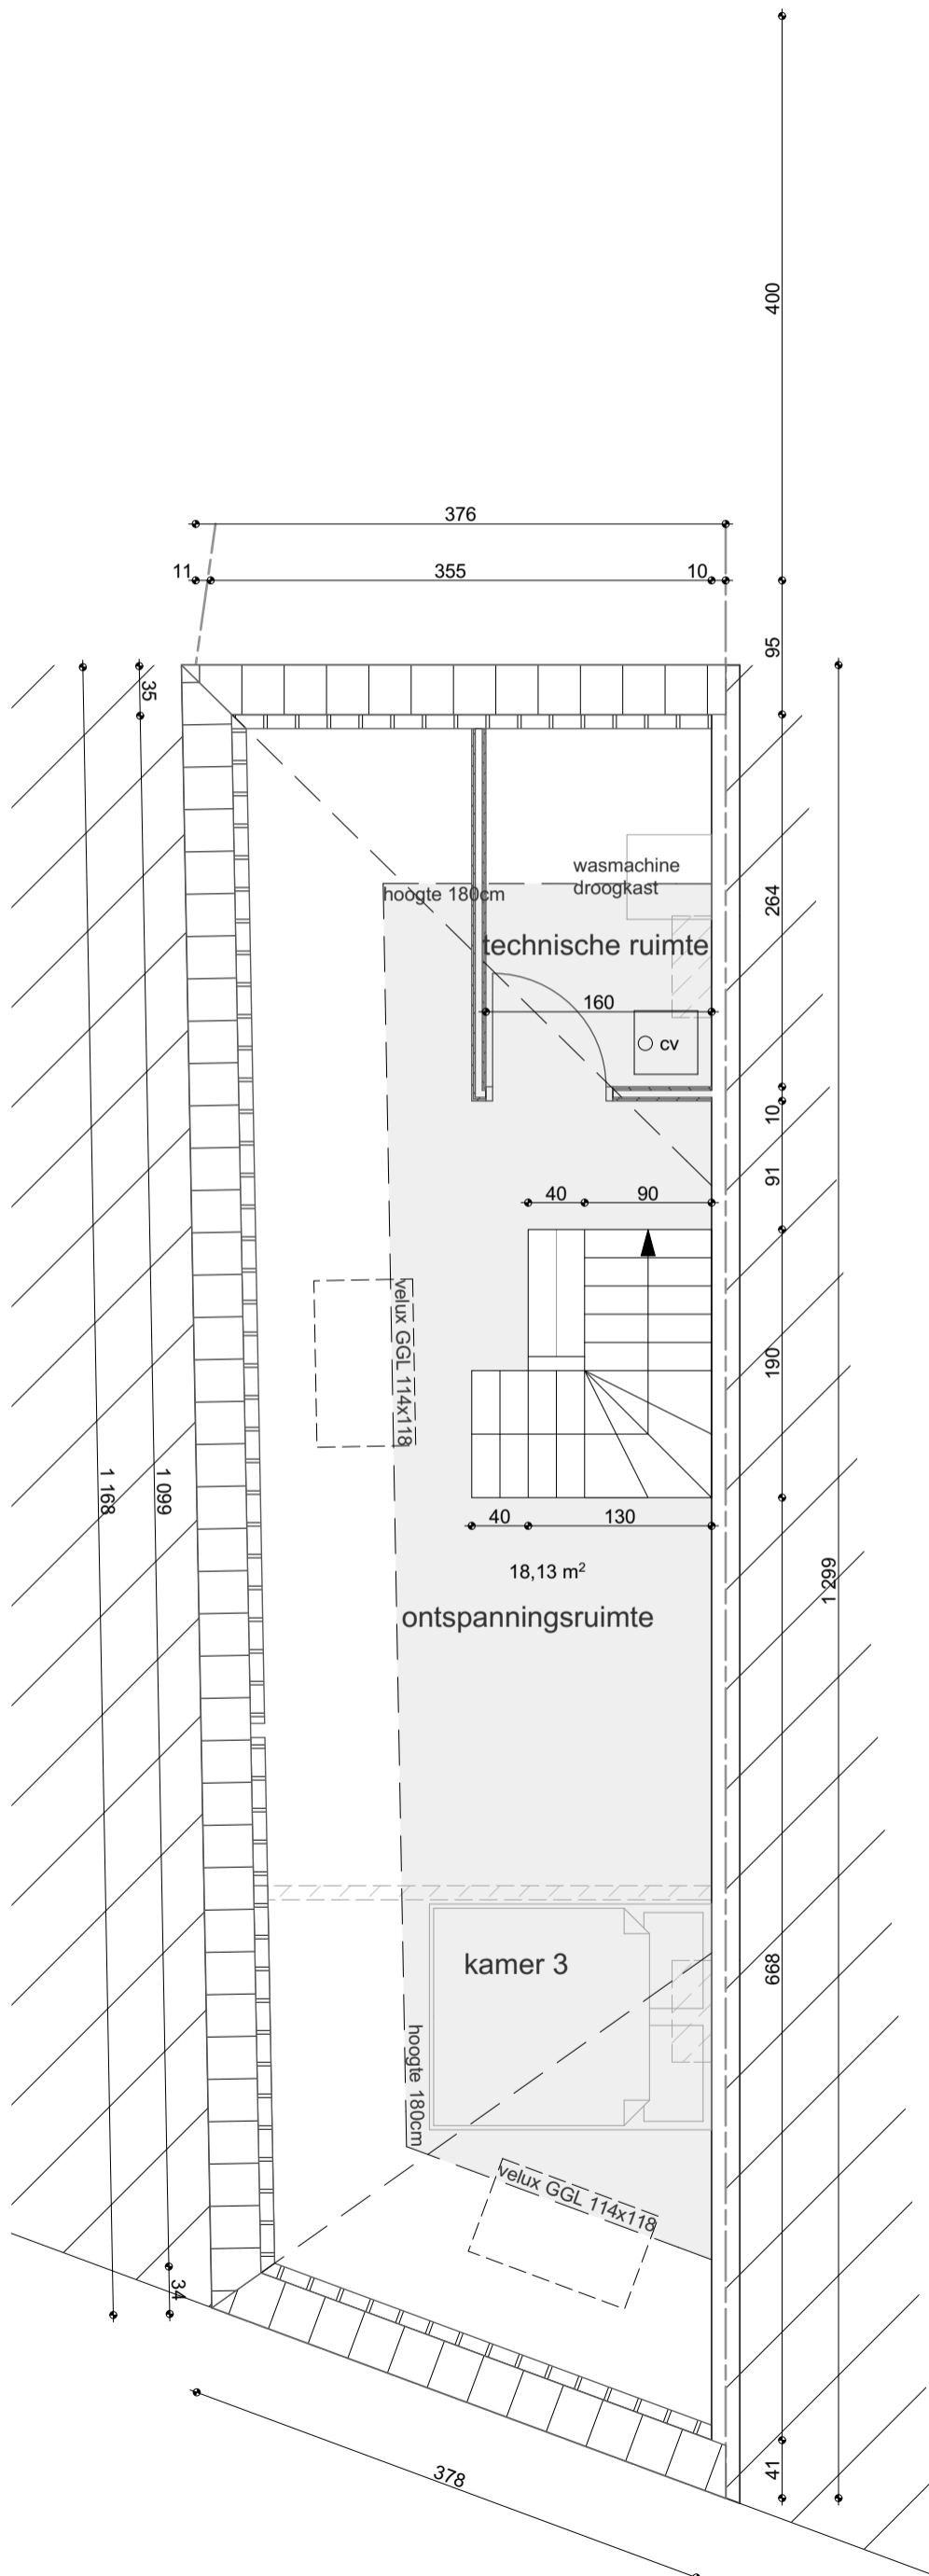

DAKVERDIEPING nieuwe situatie

201687

VO

datum 10/10/2016

plannr.

schaal